


Gemeinde Bahrenfleth

Bebauungsplan Nr. 7 „Solarpark Bahrenfleth“

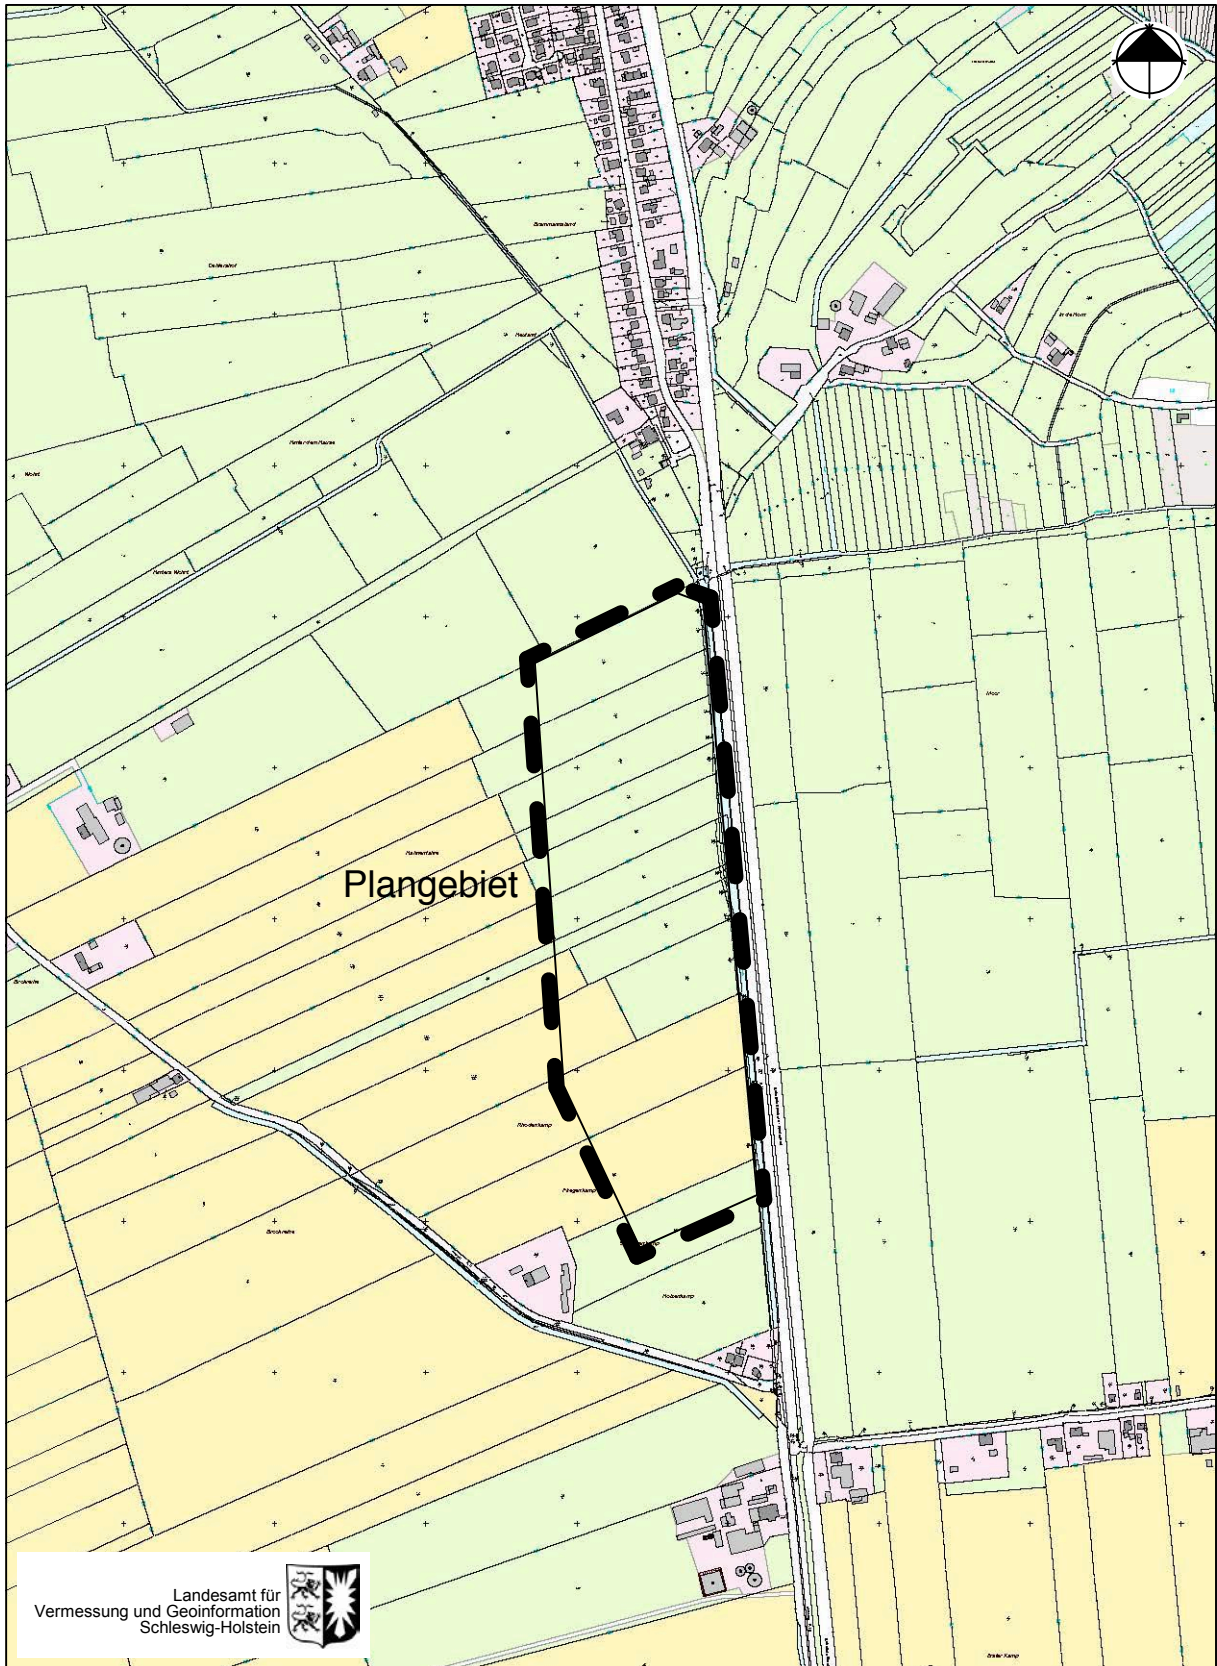

Maßstab 1 : 10.000

Planungsbüro Dierk Brockmüller