

Verfahrensvermerke

Präambel und Ausfertigung
 Aufgrund des § 1 (3) des Baugesetzbuches (BauGB) i.V.m. § 58 des Niedersächsischen Kommunalverfassungsgesetzes (NKomVG) hat der Rat der Samtgemeinde Bederkesa diese Neuaufstellung des Flächennutzungsplanes, bestehend aus den Planzeichnungen (15 Blätter) beschlossen.

(L.S) gez. i.V. Weinreich
 Bad Bederkesa, den 17.10.2014 Der Samtgemeindebürgermeister

Aufstellungsbeschluss
 Der Rat der Samtgemeinde Bederkesa hat in seiner Sitzung am 11.06.2009 die Aufstellung der Neuaufstellung des Flächennutzungsplanes beschlossen. Der Aufstellungsbeschluss ist gemäß § 2 (1) BauGB vom 28.06.2010 bis 12.07.2010 ortsüblich bekannt gemacht.

(L.S) gez. i.V. Weinreich
 Bad Bederkesa, den 17.10.2014 Der Samtgemeindebürgermeister

Öffentliche Auslegung
 Der Samtgemeindeausschuss hat in seiner Sitzung am 25.03.2014 dem Entwurf der Neuaufstellung des Flächennutzungsplanes und der Begründung zugestimmt und seine öffentliche Auslegung gem. § 3 (2) BauGB i.V.m. § 3 (2) BauGB beschlossen. Ort und Dauer der öffentlichen Auslegung wurden vom 20.06.2014 bis 12.08.2014 ortsüblich bekannt gemacht.
 Der Entwurf der Neuaufstellung des Flächennutzungsplanes mit der Begründung und die wesentlichen, bereits vorliegenden umweltbezogenen Stellungnahmen haben vom 10.07.2014 bis 11.08.2014 gemäß § 3 (2) BauGB öffentlich ausgelegen.

(L.S) gez. i.V. Weinreich
 Bad Bederkesa, den 17.10.2014 Der Samtgemeindebürgermeister

Feststellungsbeschluss
 Der Rat der Samtgemeinde hat nach Prüfung der Stellungnahmen gemäß § 3 (2) BauGB die Neuaufstellung des Flächennutzungsplanes nebst Begründung in seiner Sitzung am 14.10.2014 beschlossen.

(L.S) gez. i.V. Weinreich
 Bad Bederkesa, den 17.10.2014 Der Samtgemeindebürgermeister

Genehmigung
 Die Neuaufstellung des Flächennutzungsplanes ist mit Verfügung (Az: 61.20/01.02 - Neuaufstellung) vom heutigen Tage im Maßstab der Auflagen mit Ausnahme der durch Grünbeitrag kenntlich gemachten Teile gemäß § 6 BauGB genehmigt.

(L.S) gez. Eickmann
 Cuxhaven, den 27.11.2014

Beitriffsbeschluss
 Der Rat der Samtgemeinde Bederkesa ist den in der Genehmigungsverfügung vom 27.11.2014 (Az: 61.20/01.02 - Neuaufstellung) aufgeführten Maßgaben/Auflagen/Ausnahmen in seiner Sitzung am 11.12.2014 beigetreten.


(L.S) gez. I.A. Ullrich
 Bad Bederkesa, den 11.12.2014 Der Samtgemeindebürgermeister

Bekanntmachung
 Die Erteilung der Genehmigung der Neuaufstellung des Flächennutzungsplanes ist gemäß § 6 (5) BauGB am 24.12.2014 im Amtsblatt des Landkreises Cuxhaven bekannt gemacht worden. Die Neuaufstellung des Flächennutzungsplanes ist damit am 24.12.2014 wirksam geworden.

(L.S) gez. I.A. Ullrich
 Bad Bederkesa, den 29.12.2014 Der Samtgemeindebürgermeister

Verletzung von Vorschriften
 Innerhalb eines Jahres nach Wirksamwerden der Neuaufstellung des Flächennutzungsplanes ist die Verletzung von Vorschriften beim Zustandekommen der Neuaufstellung des Flächennutzungsplanes und der Begründung nicht geltend gemacht worden.

Gesetand, den Der Bürgermeister

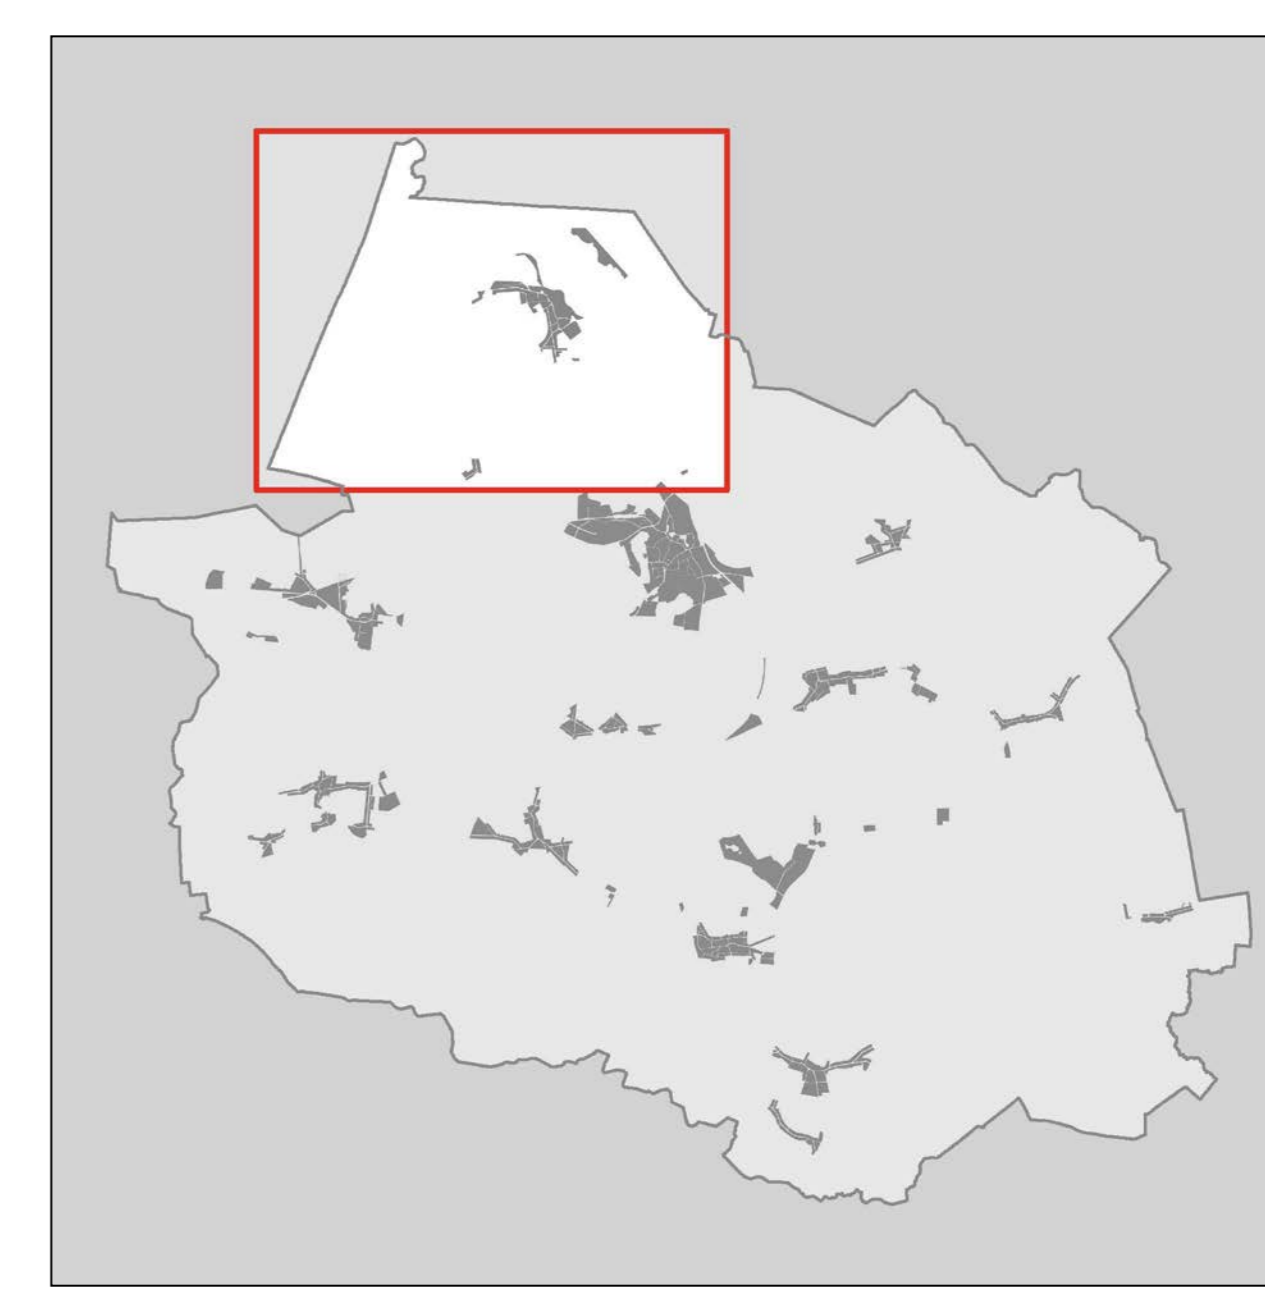

Planzeichenerklärung
 Es gilt die Baunutzungsverordnung (BauNVO) i.d.F.v. 23.01.1990 (BGBl. I S. 132); zuletzt geändert durch Artikel 2 des Gesetzes v. 11.06.2013 (BGBl. I, S. 1548).

Art der baulichen Nutzung

W Wohnbauflächen - § 1 (1) 1 BauNVO
 M Gemischte Bauflächen - § 1 (1) 2 BauNVO
 S Sonderbauflächen - § 1 (1) 4 BauNVO (mit Angabe der Zweckbestimmung)

Flächen für Gemeinbedarf

Öffentliche Verwaltungen (teilweise auch mit Angabe der Zweckbestimmung)
 Kirchen und kirchlichen Zwecken dienende Gebäude und Einrichtungen
 Feuerwehr

Verkehrsflächen

B, K oder L Sonstige überörtliche Hauptverkehrsstraßen
 P Ruhender Verkehr
 OD 0-640 Grenze der Ortsdurchfahrt OD mit km-Angabe

Flächen für Versorgungs- und Entsorgungsanlagen

Abwasser Pumpwerk

Hauptversorgungs- und Hauptwasserleitungen

20 kV Erdkabel mit Spannungsangabe Wasser

Grünflächen

Parkanlage Schießstand
 Spielplatz Sportplatz
 Zeltplatz Angabe der Zweckbestimmung z.B. "Reiten"
 Friedhof Reiten

Wasserflächen und Flächen für den Hochwasserschutz

Wasserflächen

Flächen für die Landwirtschaft und Wald

Flächen für Wald
 Flächen für die Landwirtschaft
 Flächen für Wald (bei Überlagerungen mit anderen Nutzungen)

Flächen für Abgrabungen

Flächen für Abgrabungen

Planungen, Nutzungsregelungen, Maßnahmen und Flächen für Maßnahmen zum Schutz, zur Pflege und zur Entwicklung von Natur und Landschaft

Umgrenzung von Flächen für Maßnahmen zum Schutz, zur Pflege und zur Entwicklung von Natur und Landschaft
 Umgrenzung von Schutzgebieten und Schutzobjekten im Sinne des Naturschutzrechts
 Naturschutzgebiet
 Landschaftsschutzgebiet

Regelungen für die Stadterhaltung und den Denkmalschutz

Archäologischer Fundbereich Einzelanlagen, die dem Denkmalschutz unterliegen
 Archäologisches Einzelobjekt

Kennzeichnungen und Nachrichtliche Übernahmen

Flächen mit wasserrechtlichen Festsetzungen (z.B. Wasserschutzgebiet III B)

Sonstige Planzeichen

Umgrenzung von Bauflächen, für die eine zentrale Abwasserbeseitigung nicht vorgesehen ist.
 Flächen deren Böden erheblich mit umweltgefährdenden Stoffen belastet sind (hier: Altlastenflächen)
 Räumlicher Geltungsbereich des Flächennutzungsplanes und Gemeindegrenze

Kartengrundlage:
 Amtliche Karte (AK5)
 Maßstab 1 : 10.000

Quelle:
 Auszug aus den Geobasisdaten der Niedersächsischen Vermessungs- und Katasterverwaltung,
 © 2009 LGLN
 Landesamt für Geoinformation und Landentwicklung Niedersachsen
 Regionaldirektion Osterndorf - Katasteramt Wismarnde

Planverfasser:
 Die Neuaufstellung des Flächennutzungsplanes wurde ausgearbeitet von:
 Planungsbüro Dirk Brockmüller
 Städtischer Architekt Hamburg
 www.brockmuller.de gez. Brockmüller
 Hamburg, den 01.10.2014 (Stel. Ing. Dirk Brockmüller)

Samtgemeinde Bederkesa
 Landkreis Cuxhaven

Flächennutzungsplan
 Neuaufstellung
 Abschrift
 (Mit Änderungen gemäß Genehmigungsverfügung)

Teilplan 11
Flögel - Fickmühlen

Maßstab: 1 : 10.000
 Stand: 01.10.2014