


Stadt Geestland

Bebauungsplan Nr. 6 "Am Neuenwalder Weg", Ortschaft Flögeln - 1. Änderung -

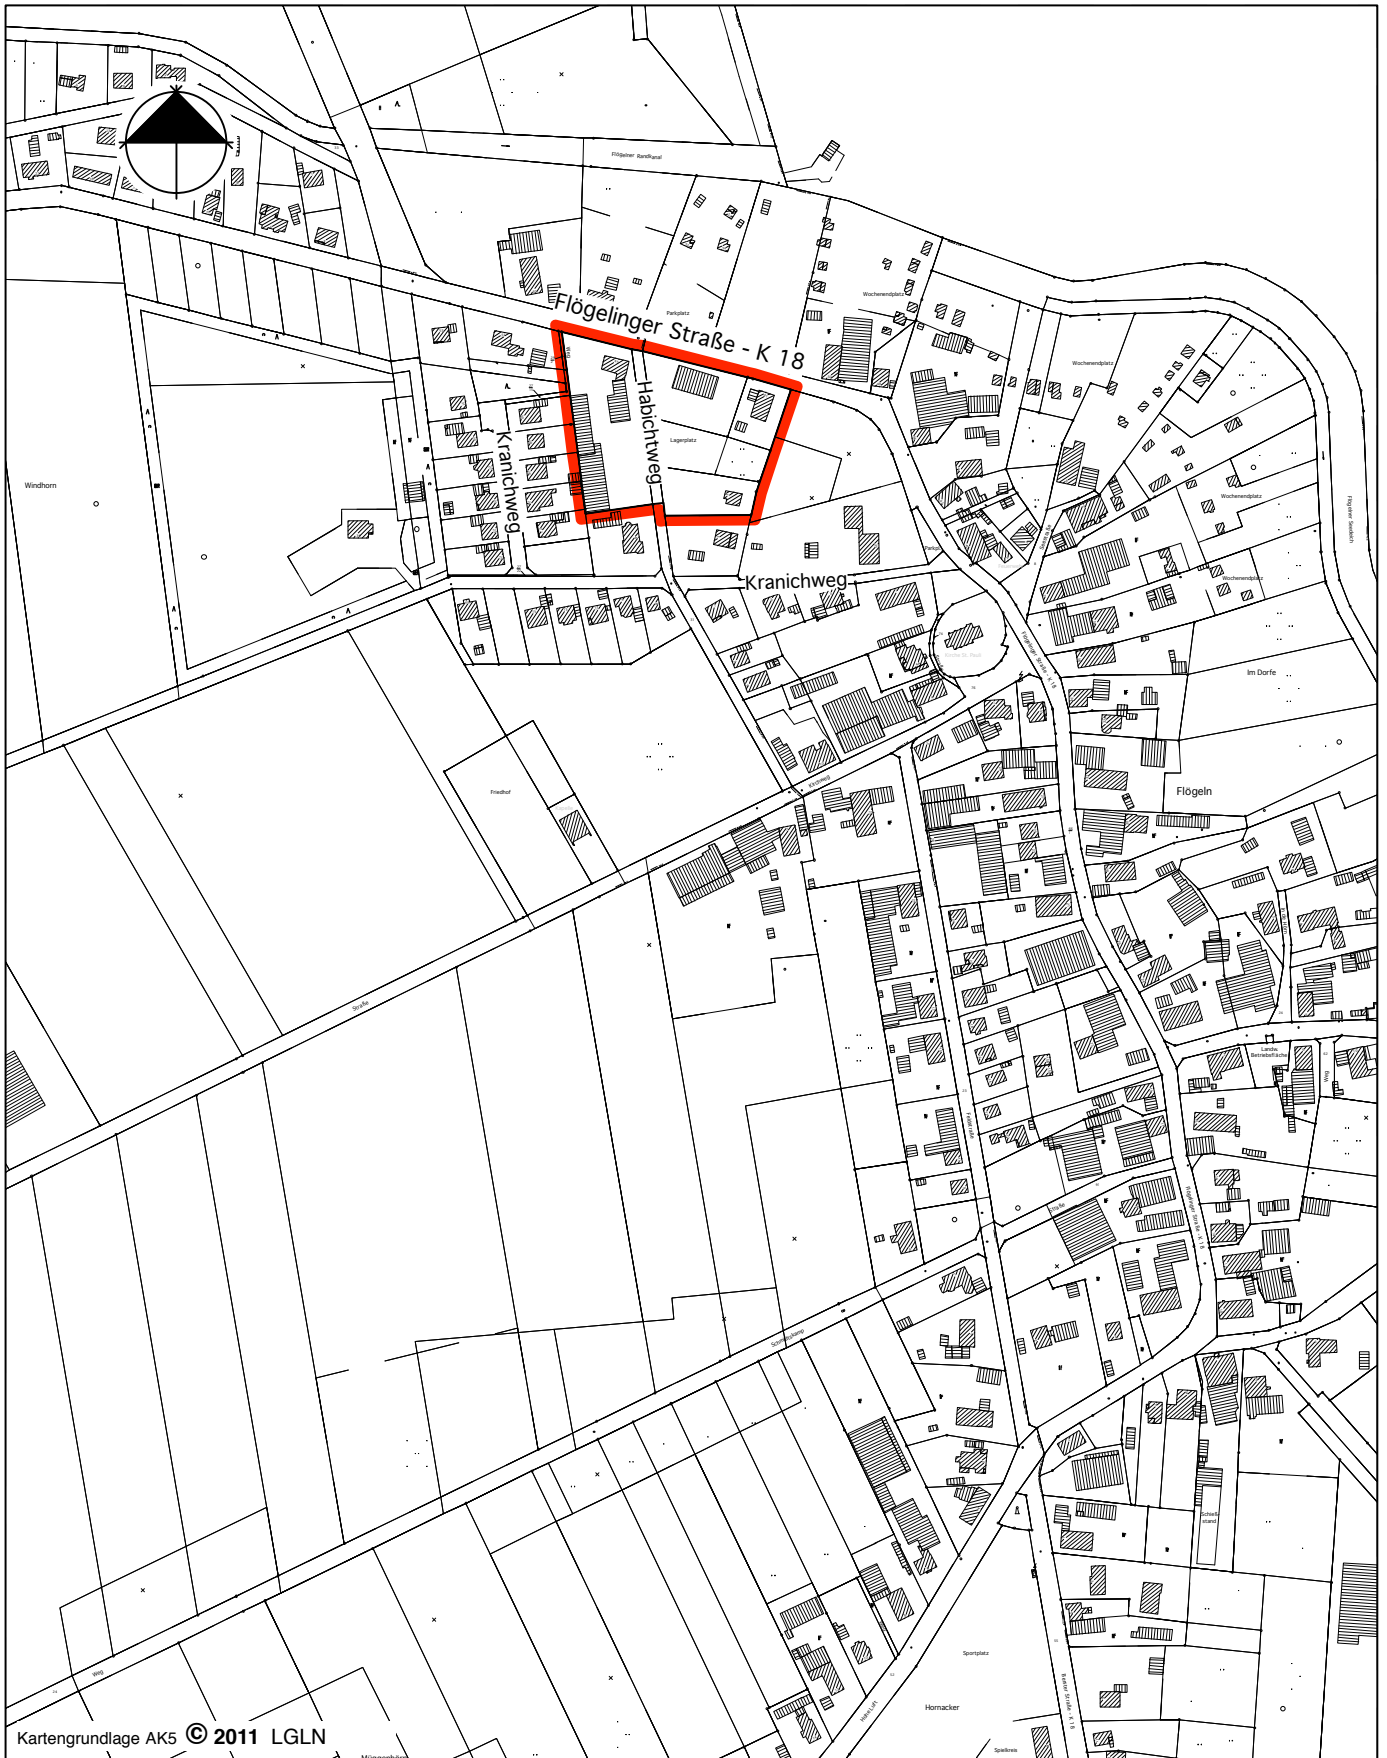

Kartengrundlage AK5 © 2011 LGLN

Maßstab 1 : 5.000

Planungsbüro Dierk Brockmüller