


Gemeinde Hohenfelde

Bebauungsplan Nr. 11 „Solarpark Hohenfelde-West“

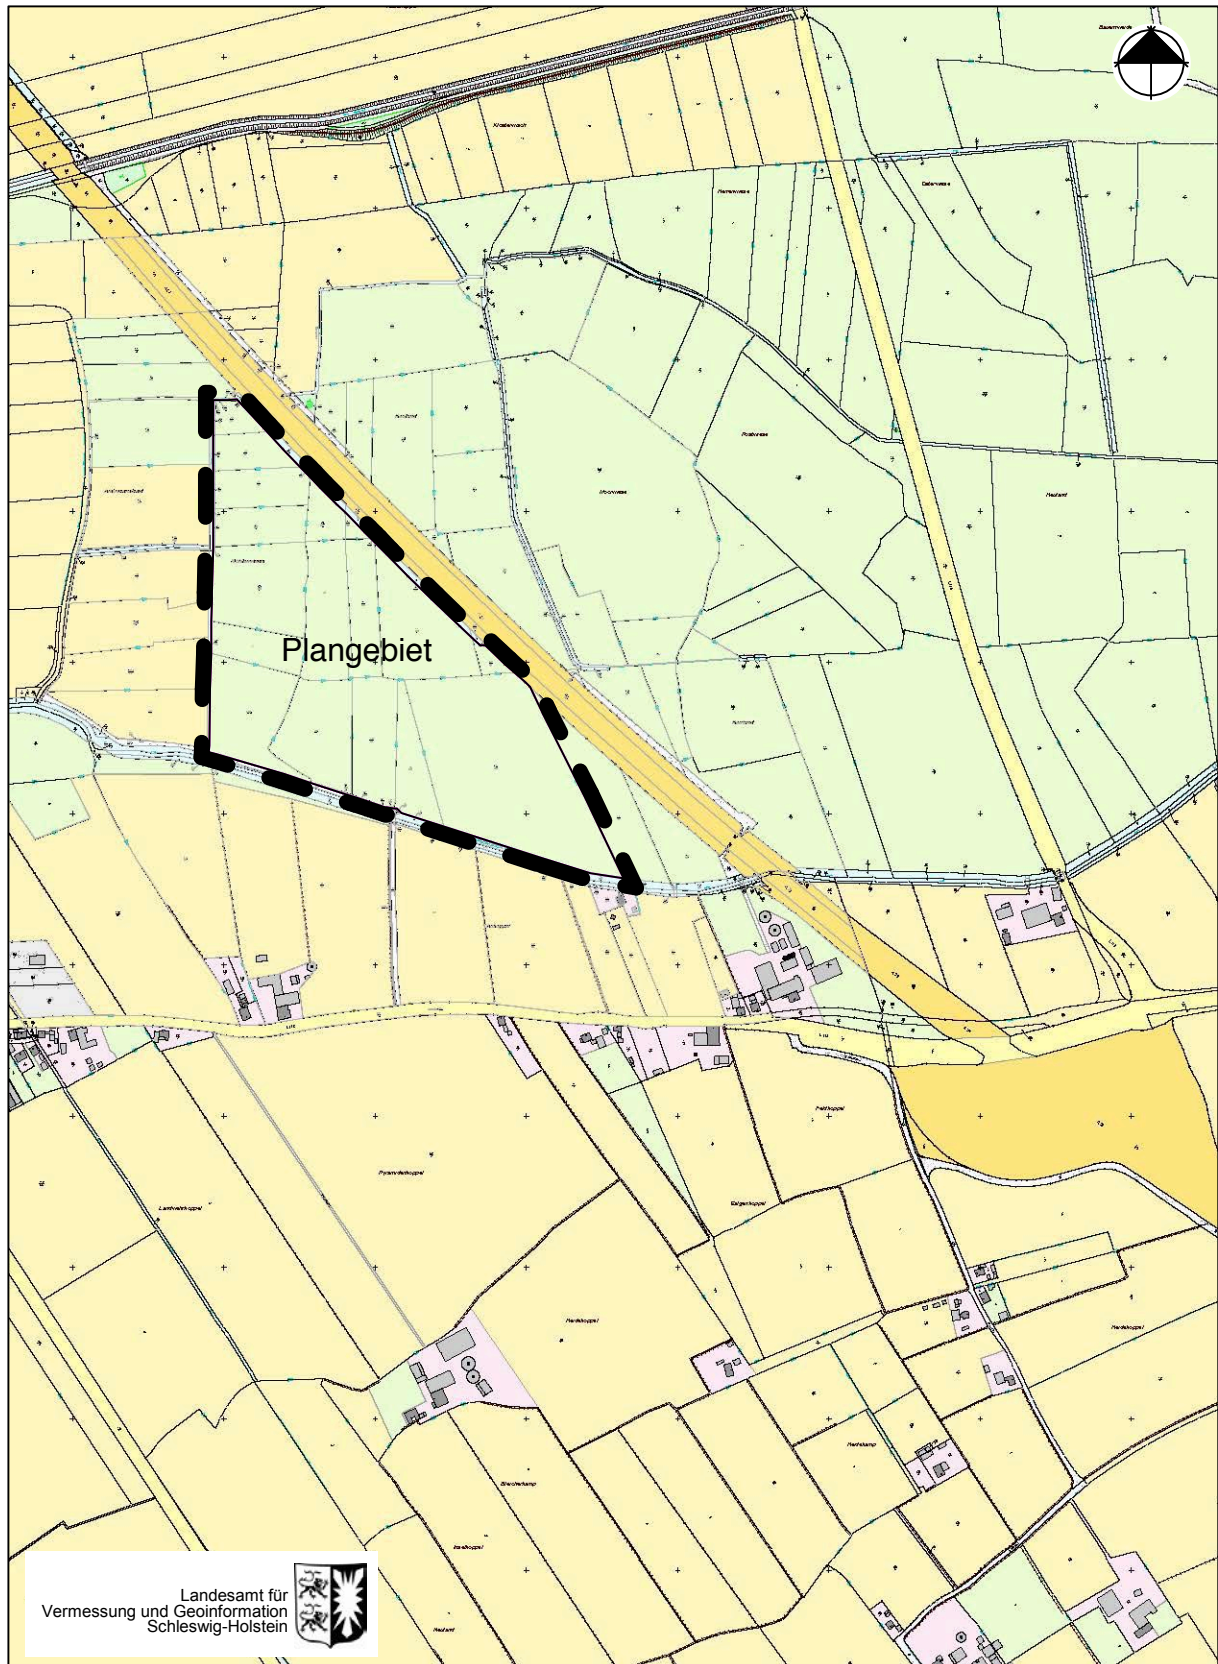

Maßstab 1 : 10.000

Planungsbüro Dierk Brockmüller