Stadt Langen
B-Plan Nr. 73 "Langener Straße"

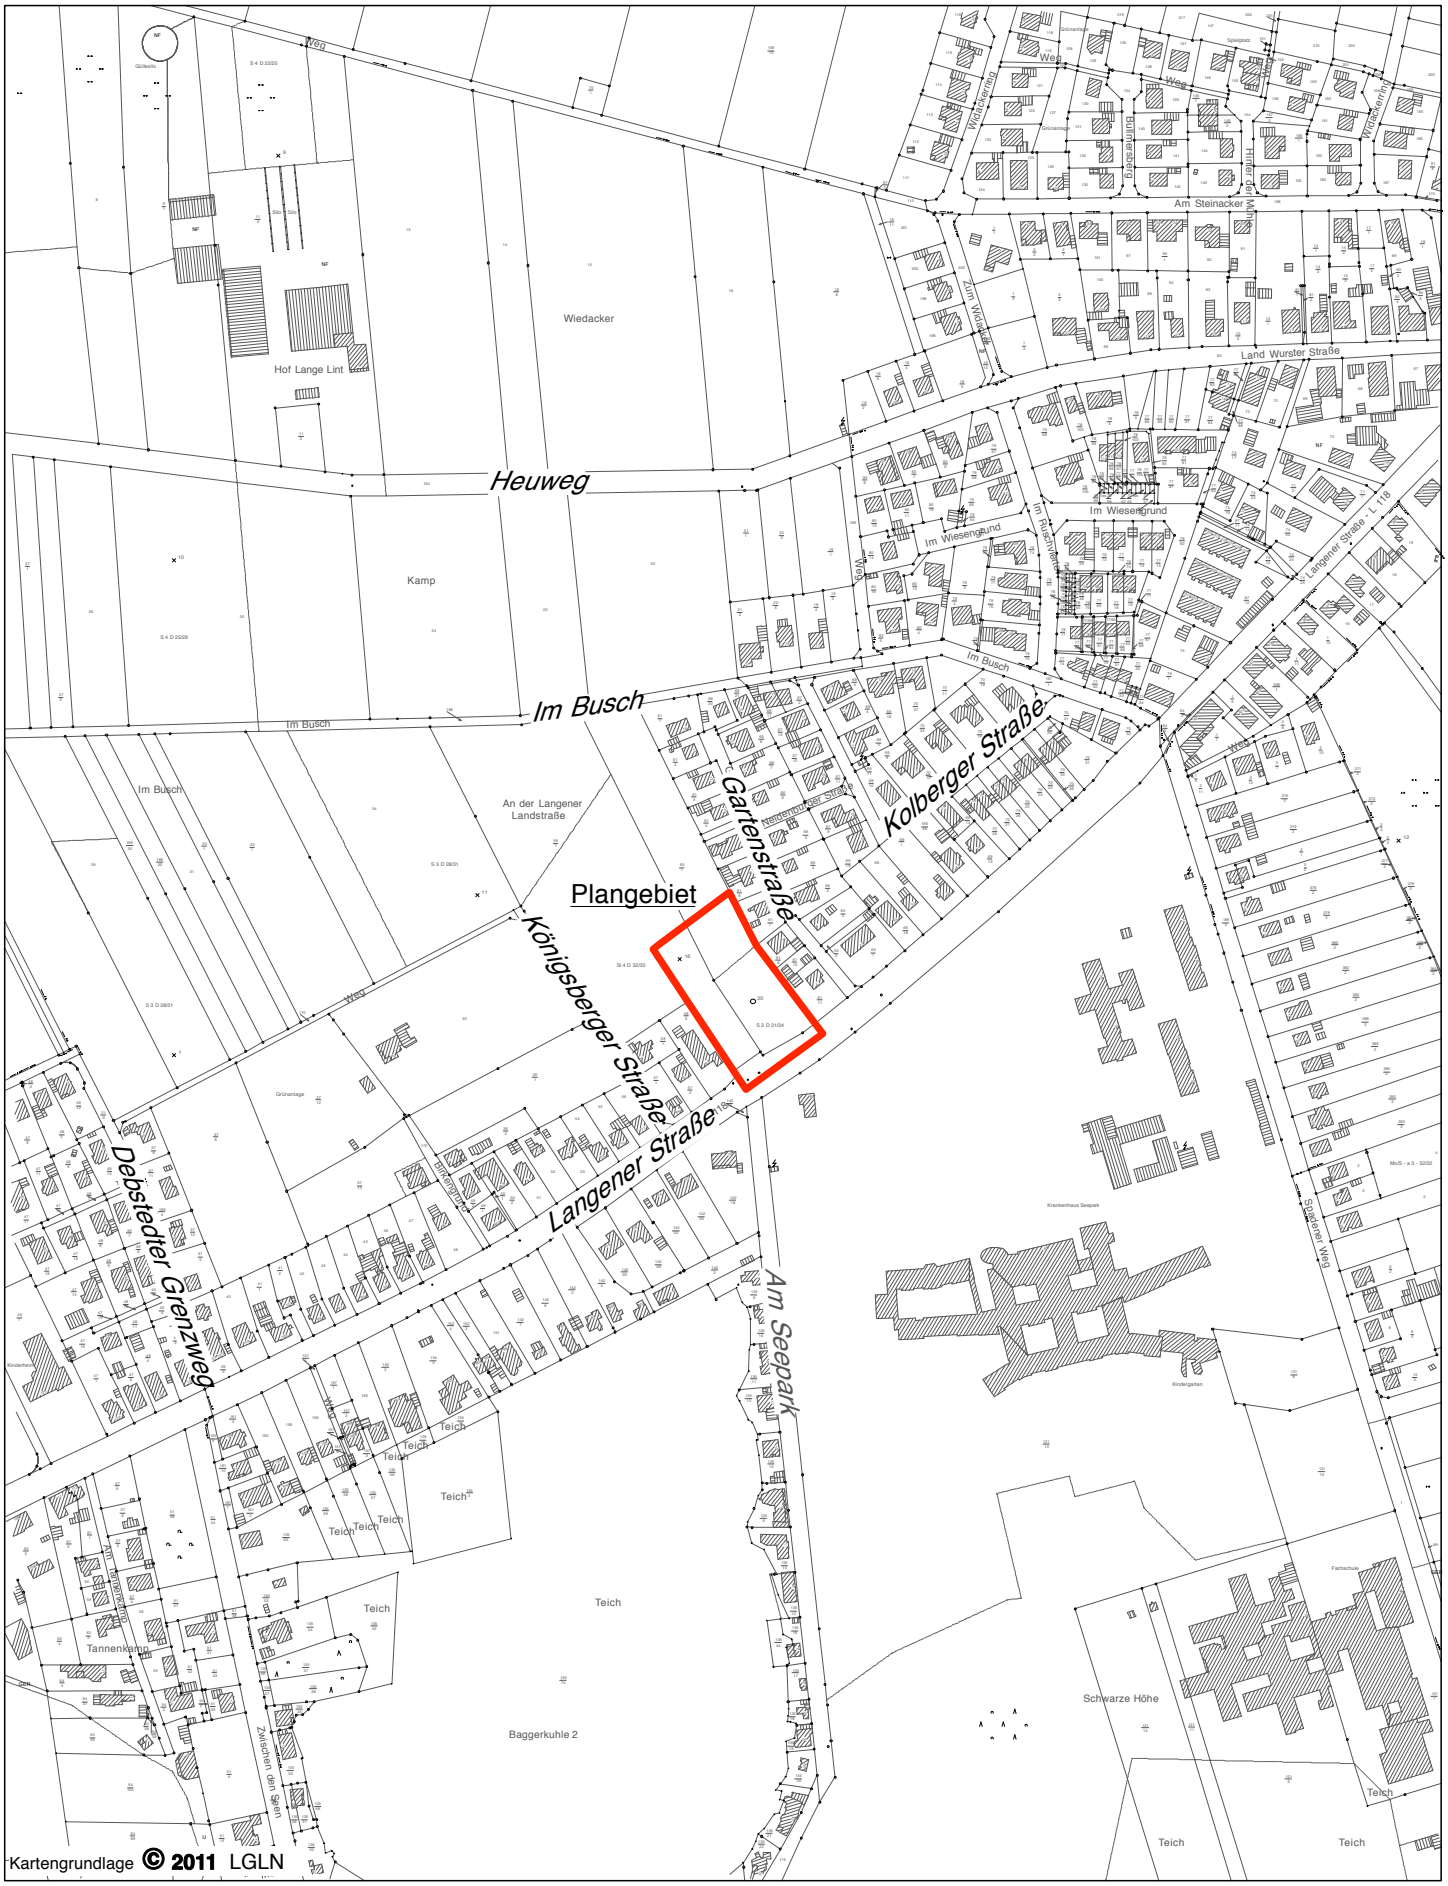

Maßstab 1 : 5.000

Planungsbüro Dierk Brockmöller