


VORHABENBEZOGENE BEBAUUNGSPLÄNE GEMEINDE HOHENFELDE NR. 10 „SOLARPARK HOHENFELDE“ MIT 2 TEIL-GELTUNGSBEREICHEN
 GEMEINDE HOHENFELDE NR. 11 „SOLARPARK HOHENFELDE-WEST“
 GEMEINDE RETHWISCH NR. 6 „SOLARPARK RETHWISCH“

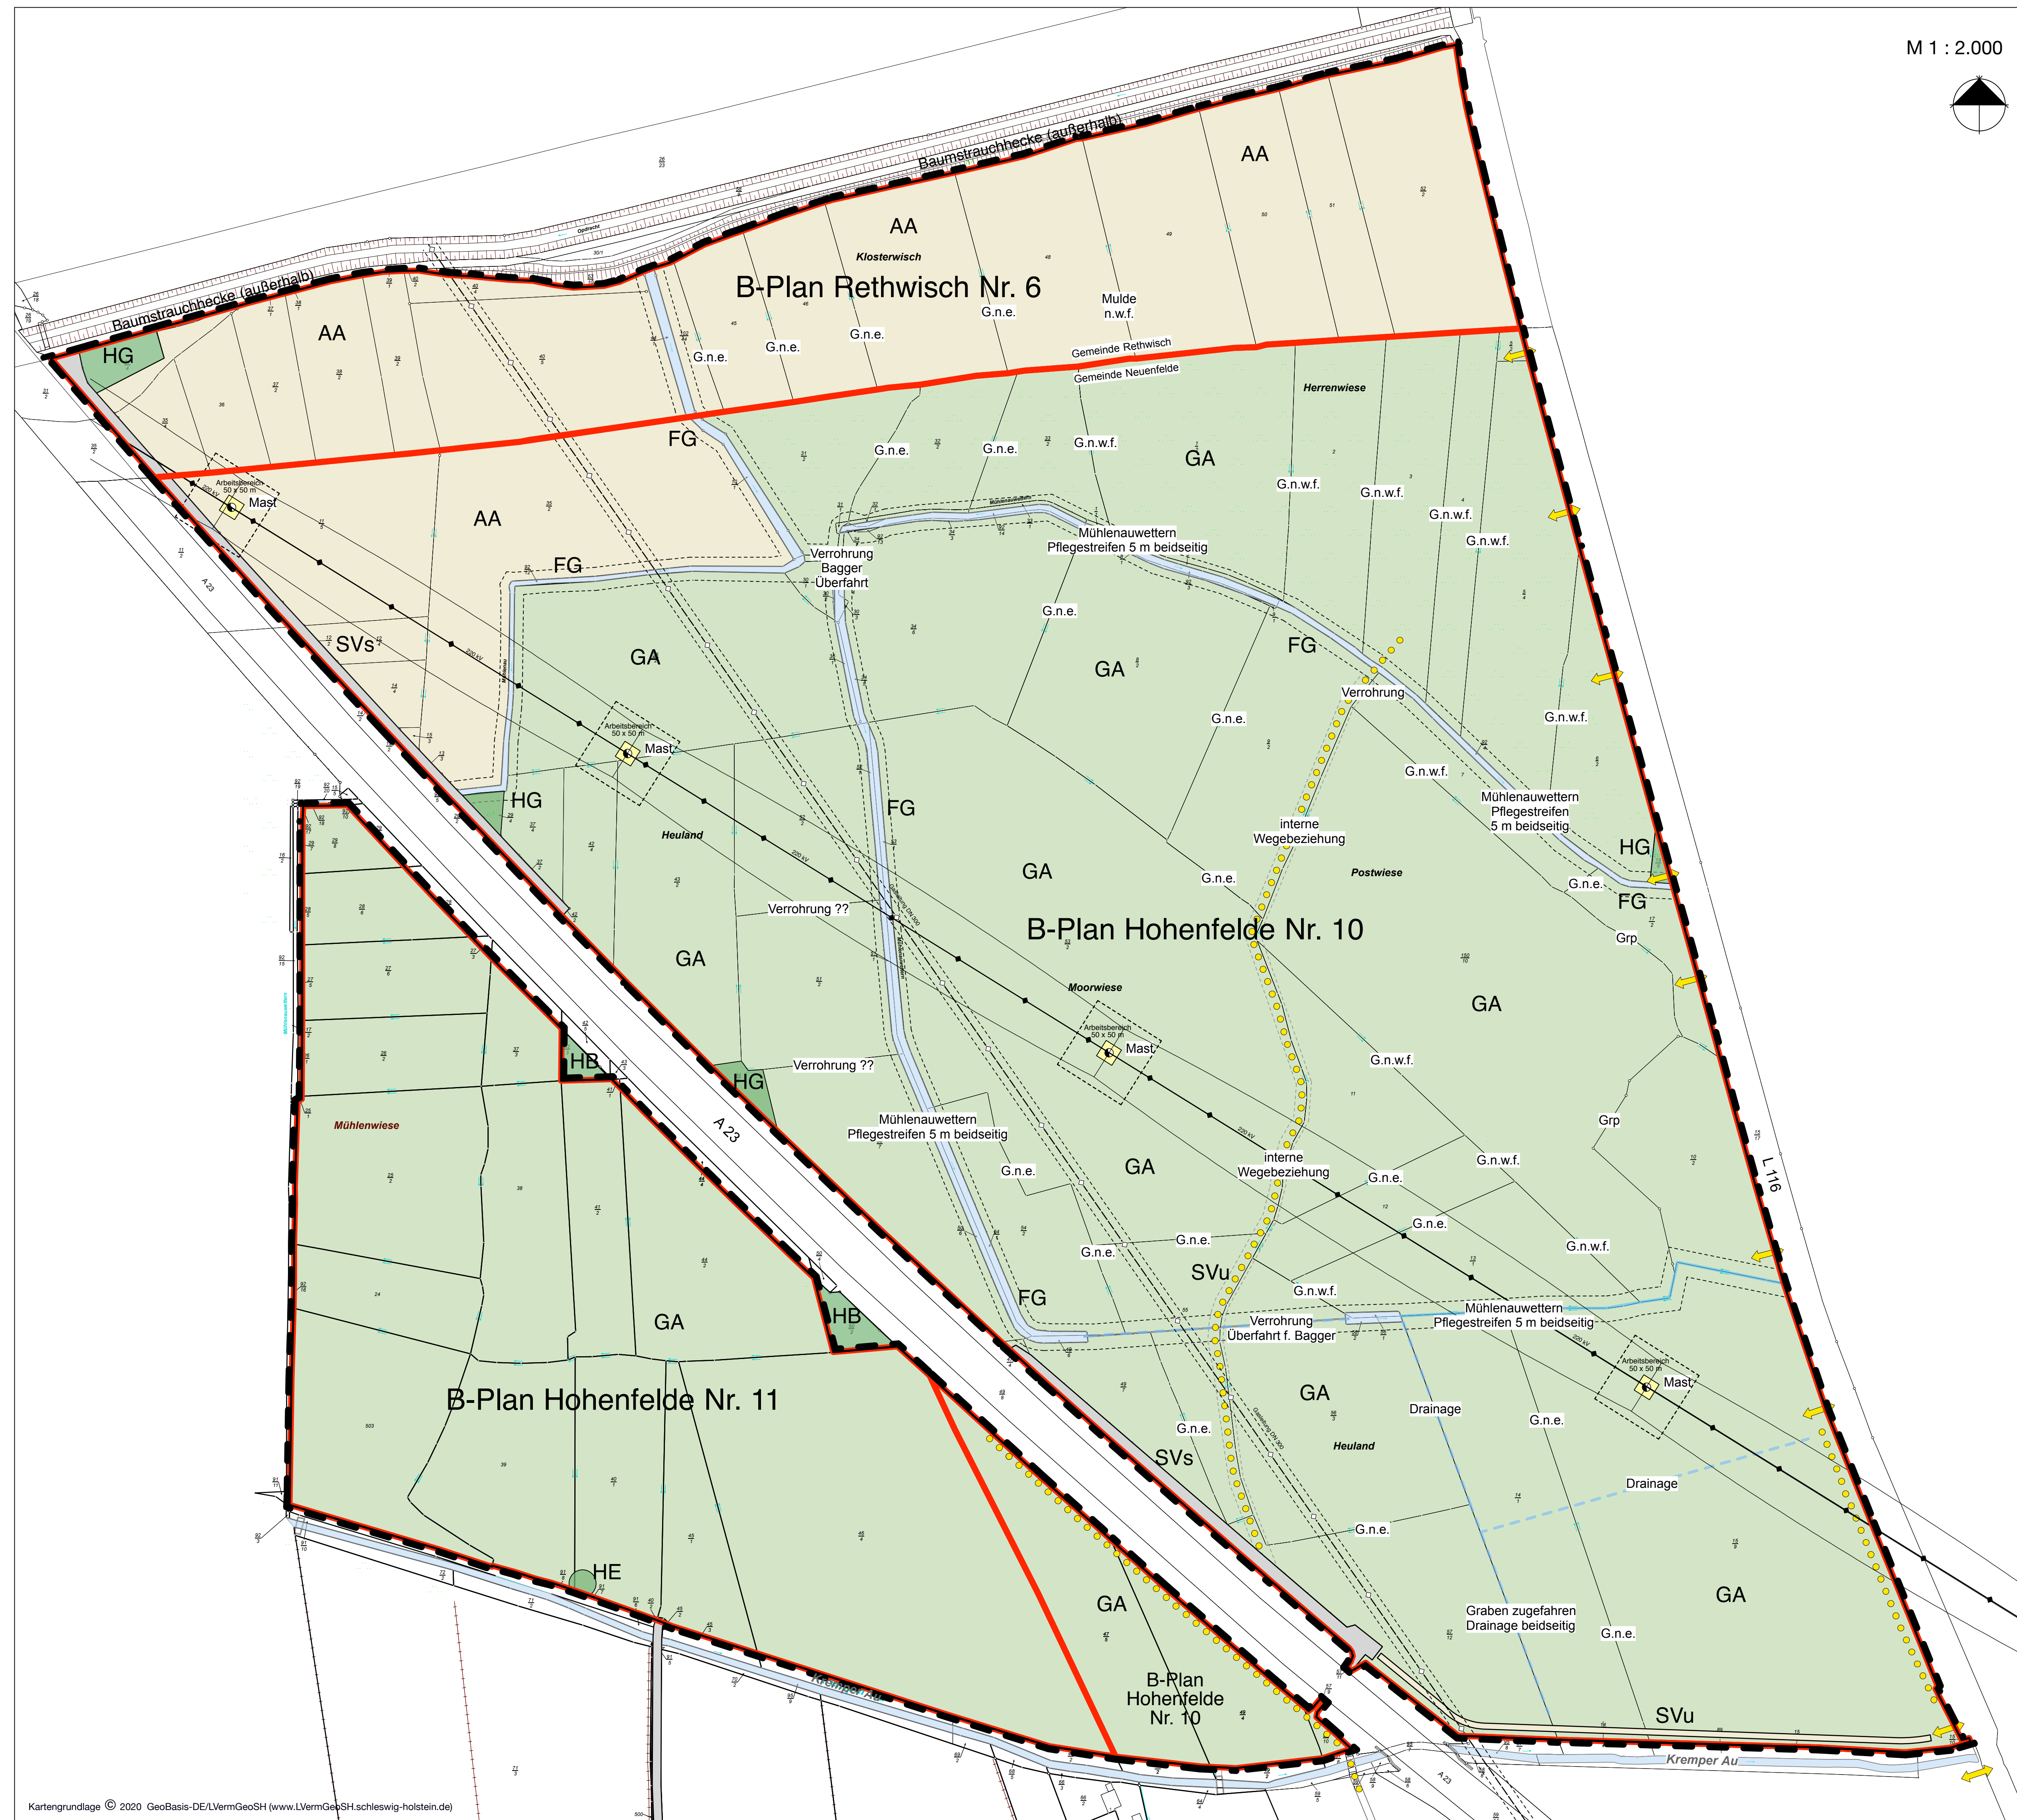


Biotopkartierung 2020 - 2021

- AA Acker
- GA Artenarmes Wirtschaftsgrünland
- HG Feldgehölze
- HE Einzelgehölze
- HB Gebüsche
- FG Wettern/Gräben mit Pflegestreifen
- SVu Wege unversiegelt
- SVs Verkehrsflächen vollversiegelt

Sonstige Kennzeichnungen

- Verrohungen / Drainage
- Grp Gruppen
- G.n.w.f Gräben nicht wasserführend
- G.n.e Gräben nicht mehr existent
- ↔ Feldzufahrten
- ⚡ Hochspannungsleitung
- ⚡ Leitungsast
- Erdgastransportleitung mit Schutzstreifen
- Sonstige Pfade im GA
- ▭ B-Plan-Grenzen
- ▭ Untersuchungsbereich gesamt

Übersichtsplan M 1 : 50.000

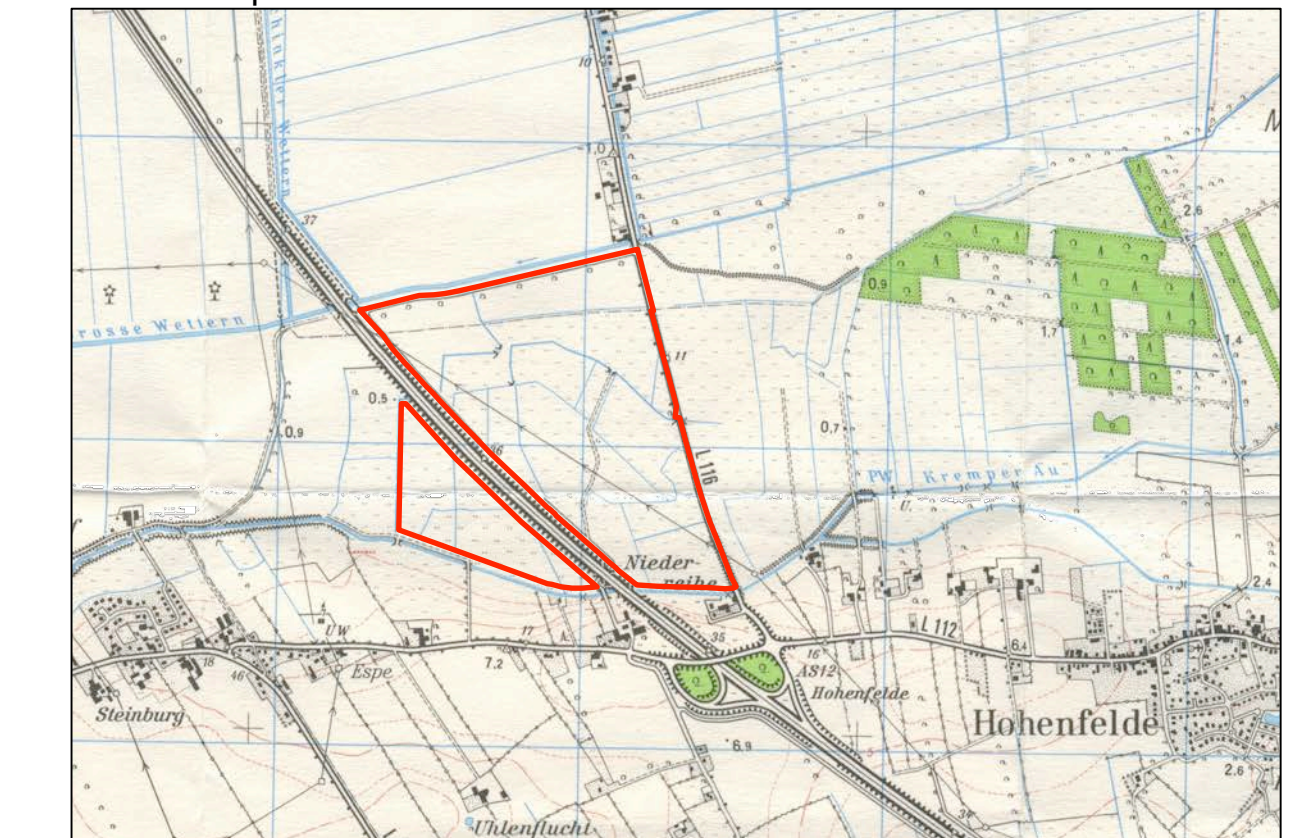

Vorhabenbezogene Bebauungspläne
 Hohenfelde Nr. 10 "Solarpark Hohenfelde"
 Hohenfelde Nr. 11 „Solarpark Hohenfelde-West“
 Rethwisch Nr. 6 „Solarpark Rethwisch“

Bestandsaufnahme mit Biotopkartierung

16.11.2021